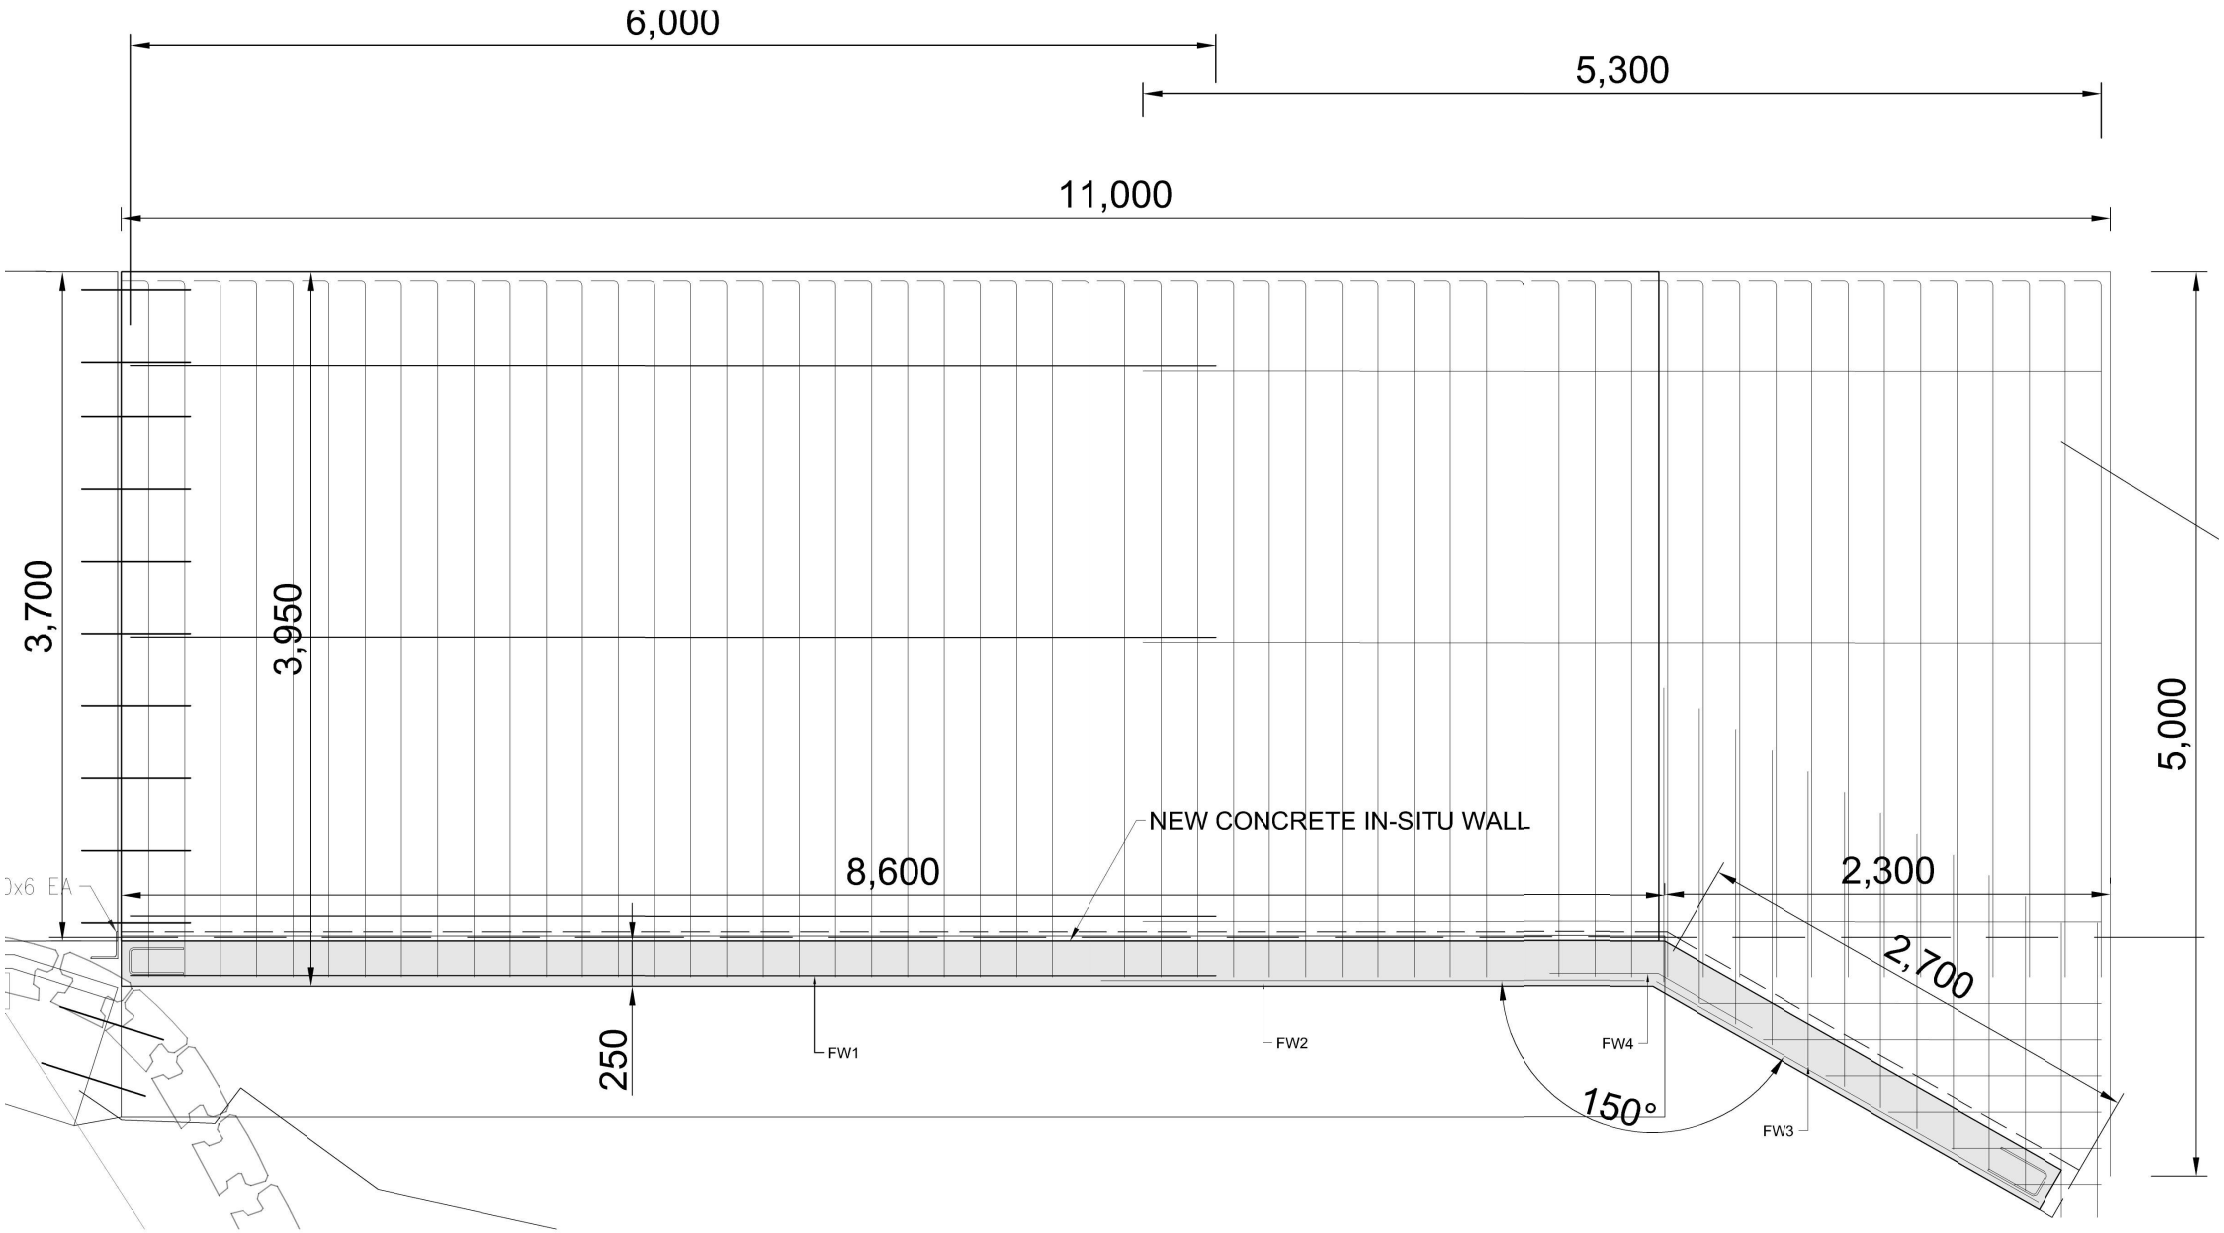
6,000
5,300
11,000
3,700
3,950
5,000
NEW CONCRETE IN-SITU WALL
8,600
2,300
2,700
250
FW1
FW2
FW3
FW4
150°

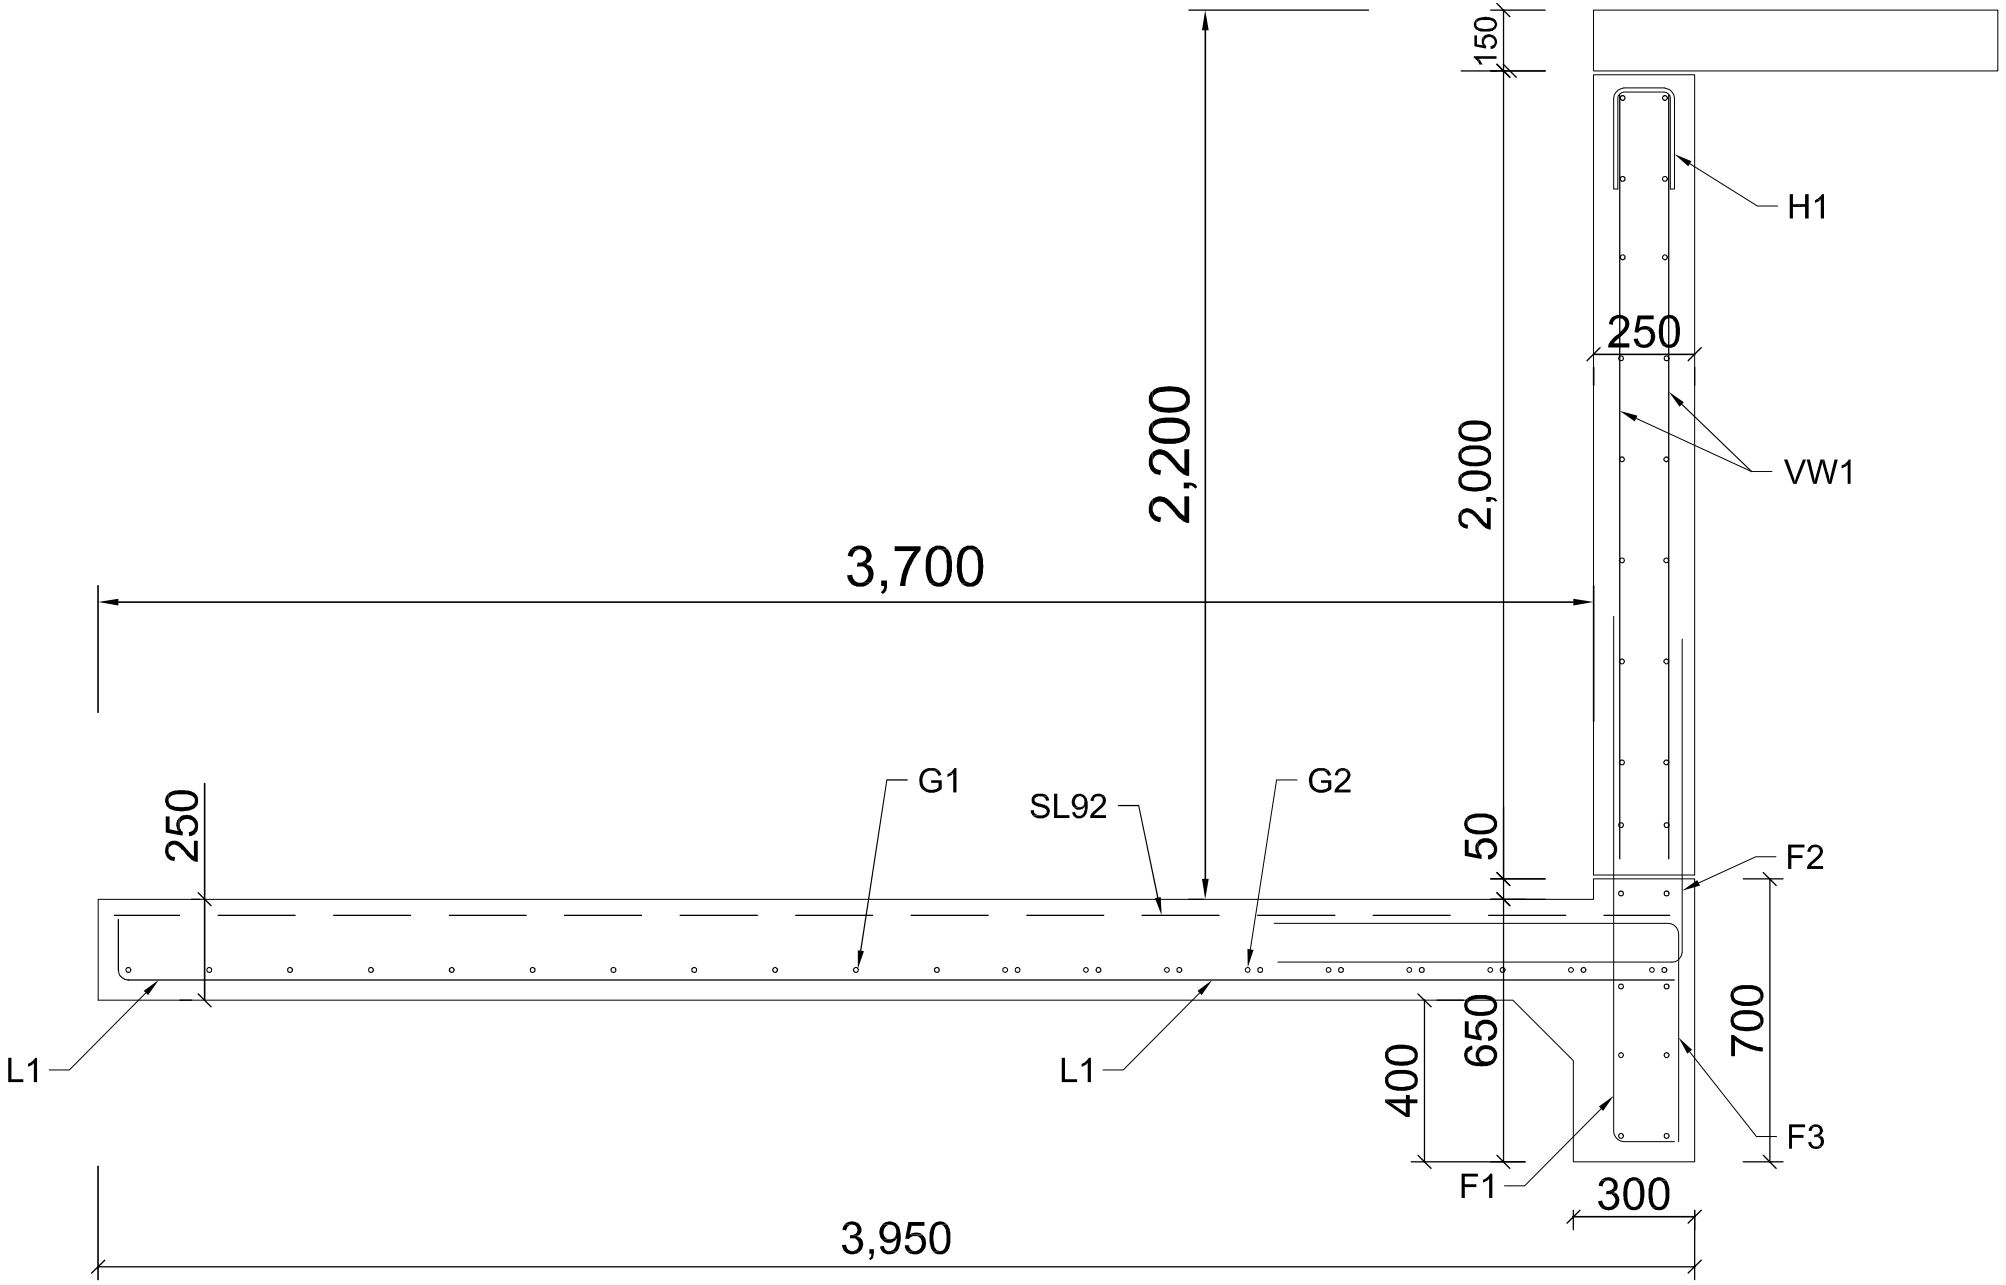
150
H1
250
VW1
2,200
2,000
3,700
250
G1
SL92
G2
50
F2
L1
L1
400
650
700
F3
F1
300
3,950